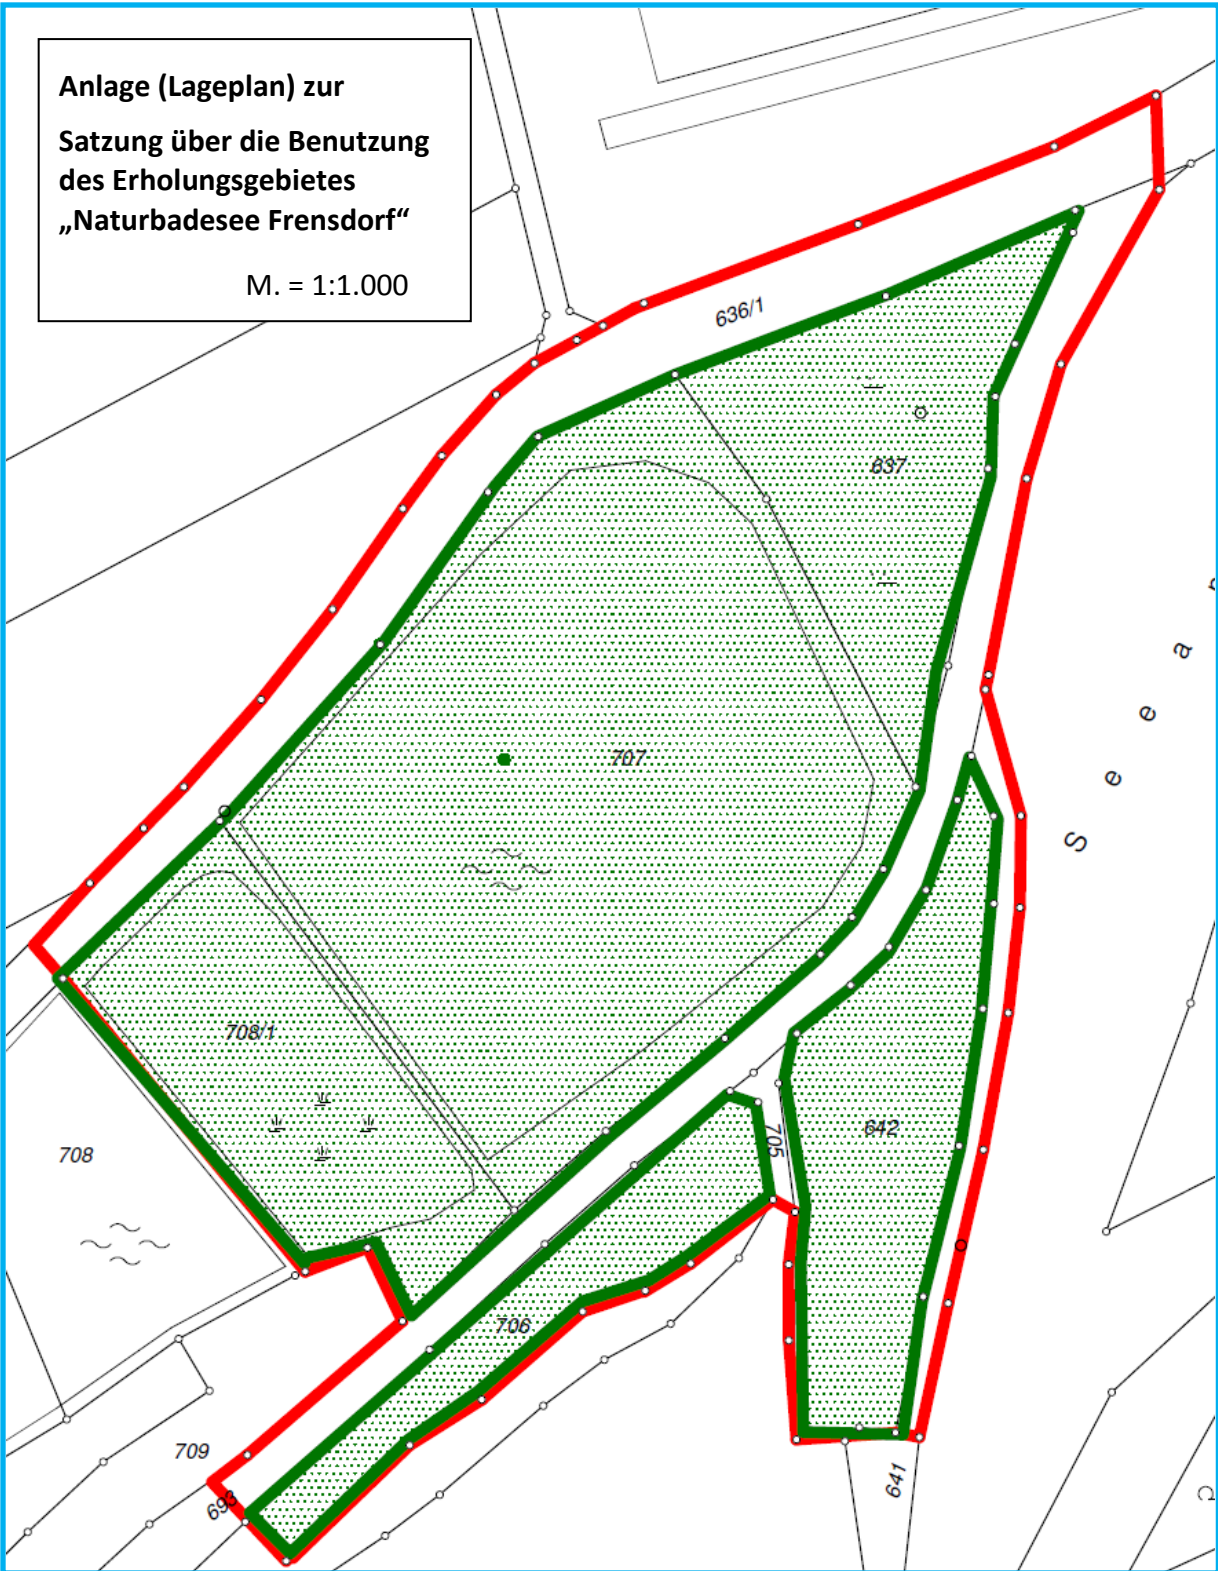


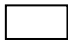


Anlage (Lageplan) zur  
Satzung über die Benutzung  
des Erholungsgebietes  
„Naturbadesee Frensdorf“  
M. = 1:1.000



-  - Geltungsbereich der Satzung
-  - Bade- und Liegebereich
-  - Wegeflächen