


**Anlage (Lageplan) zur  
Satzung über die Benutzung  
des Erholungsgebietes  
„Naturbadesee Frensdorf“**

M. = 1:1.000

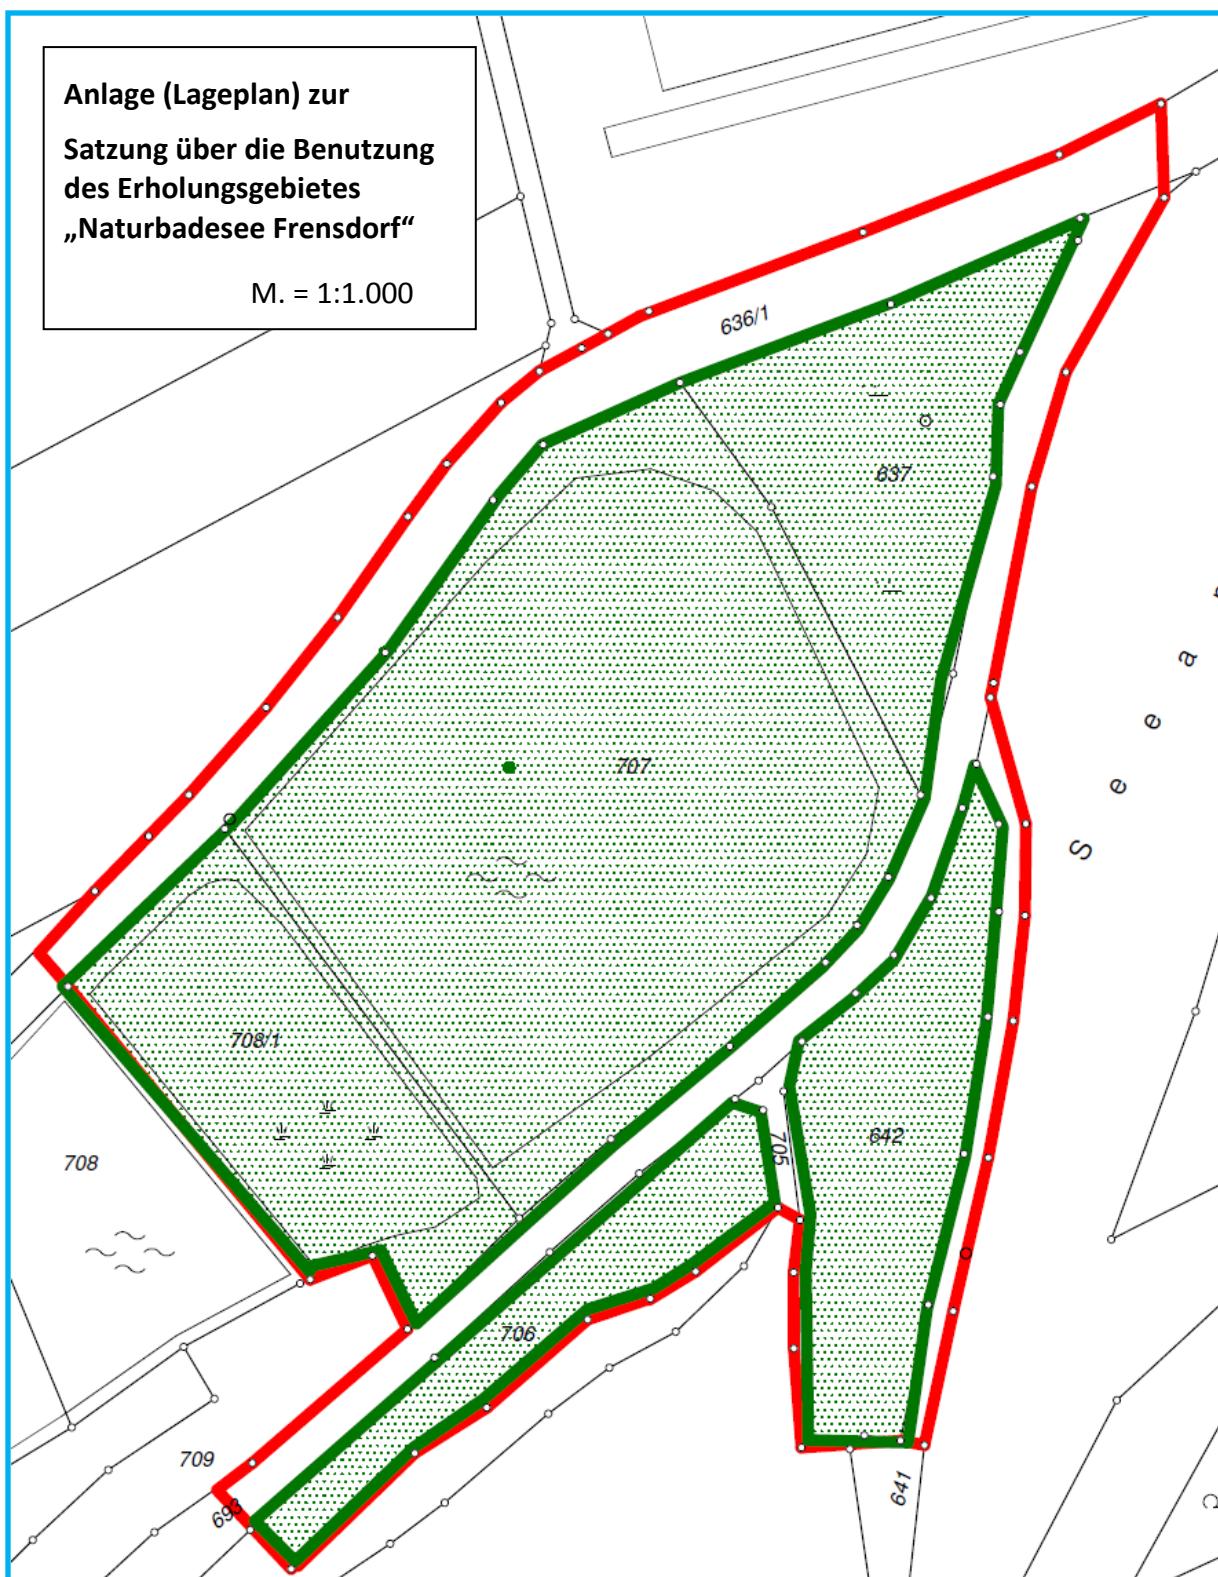

- - Geltungsbereich der Satzung
- Bade- und Liegebereich
- Wegeflächen